




REZ-DE-CHAUSSÉE

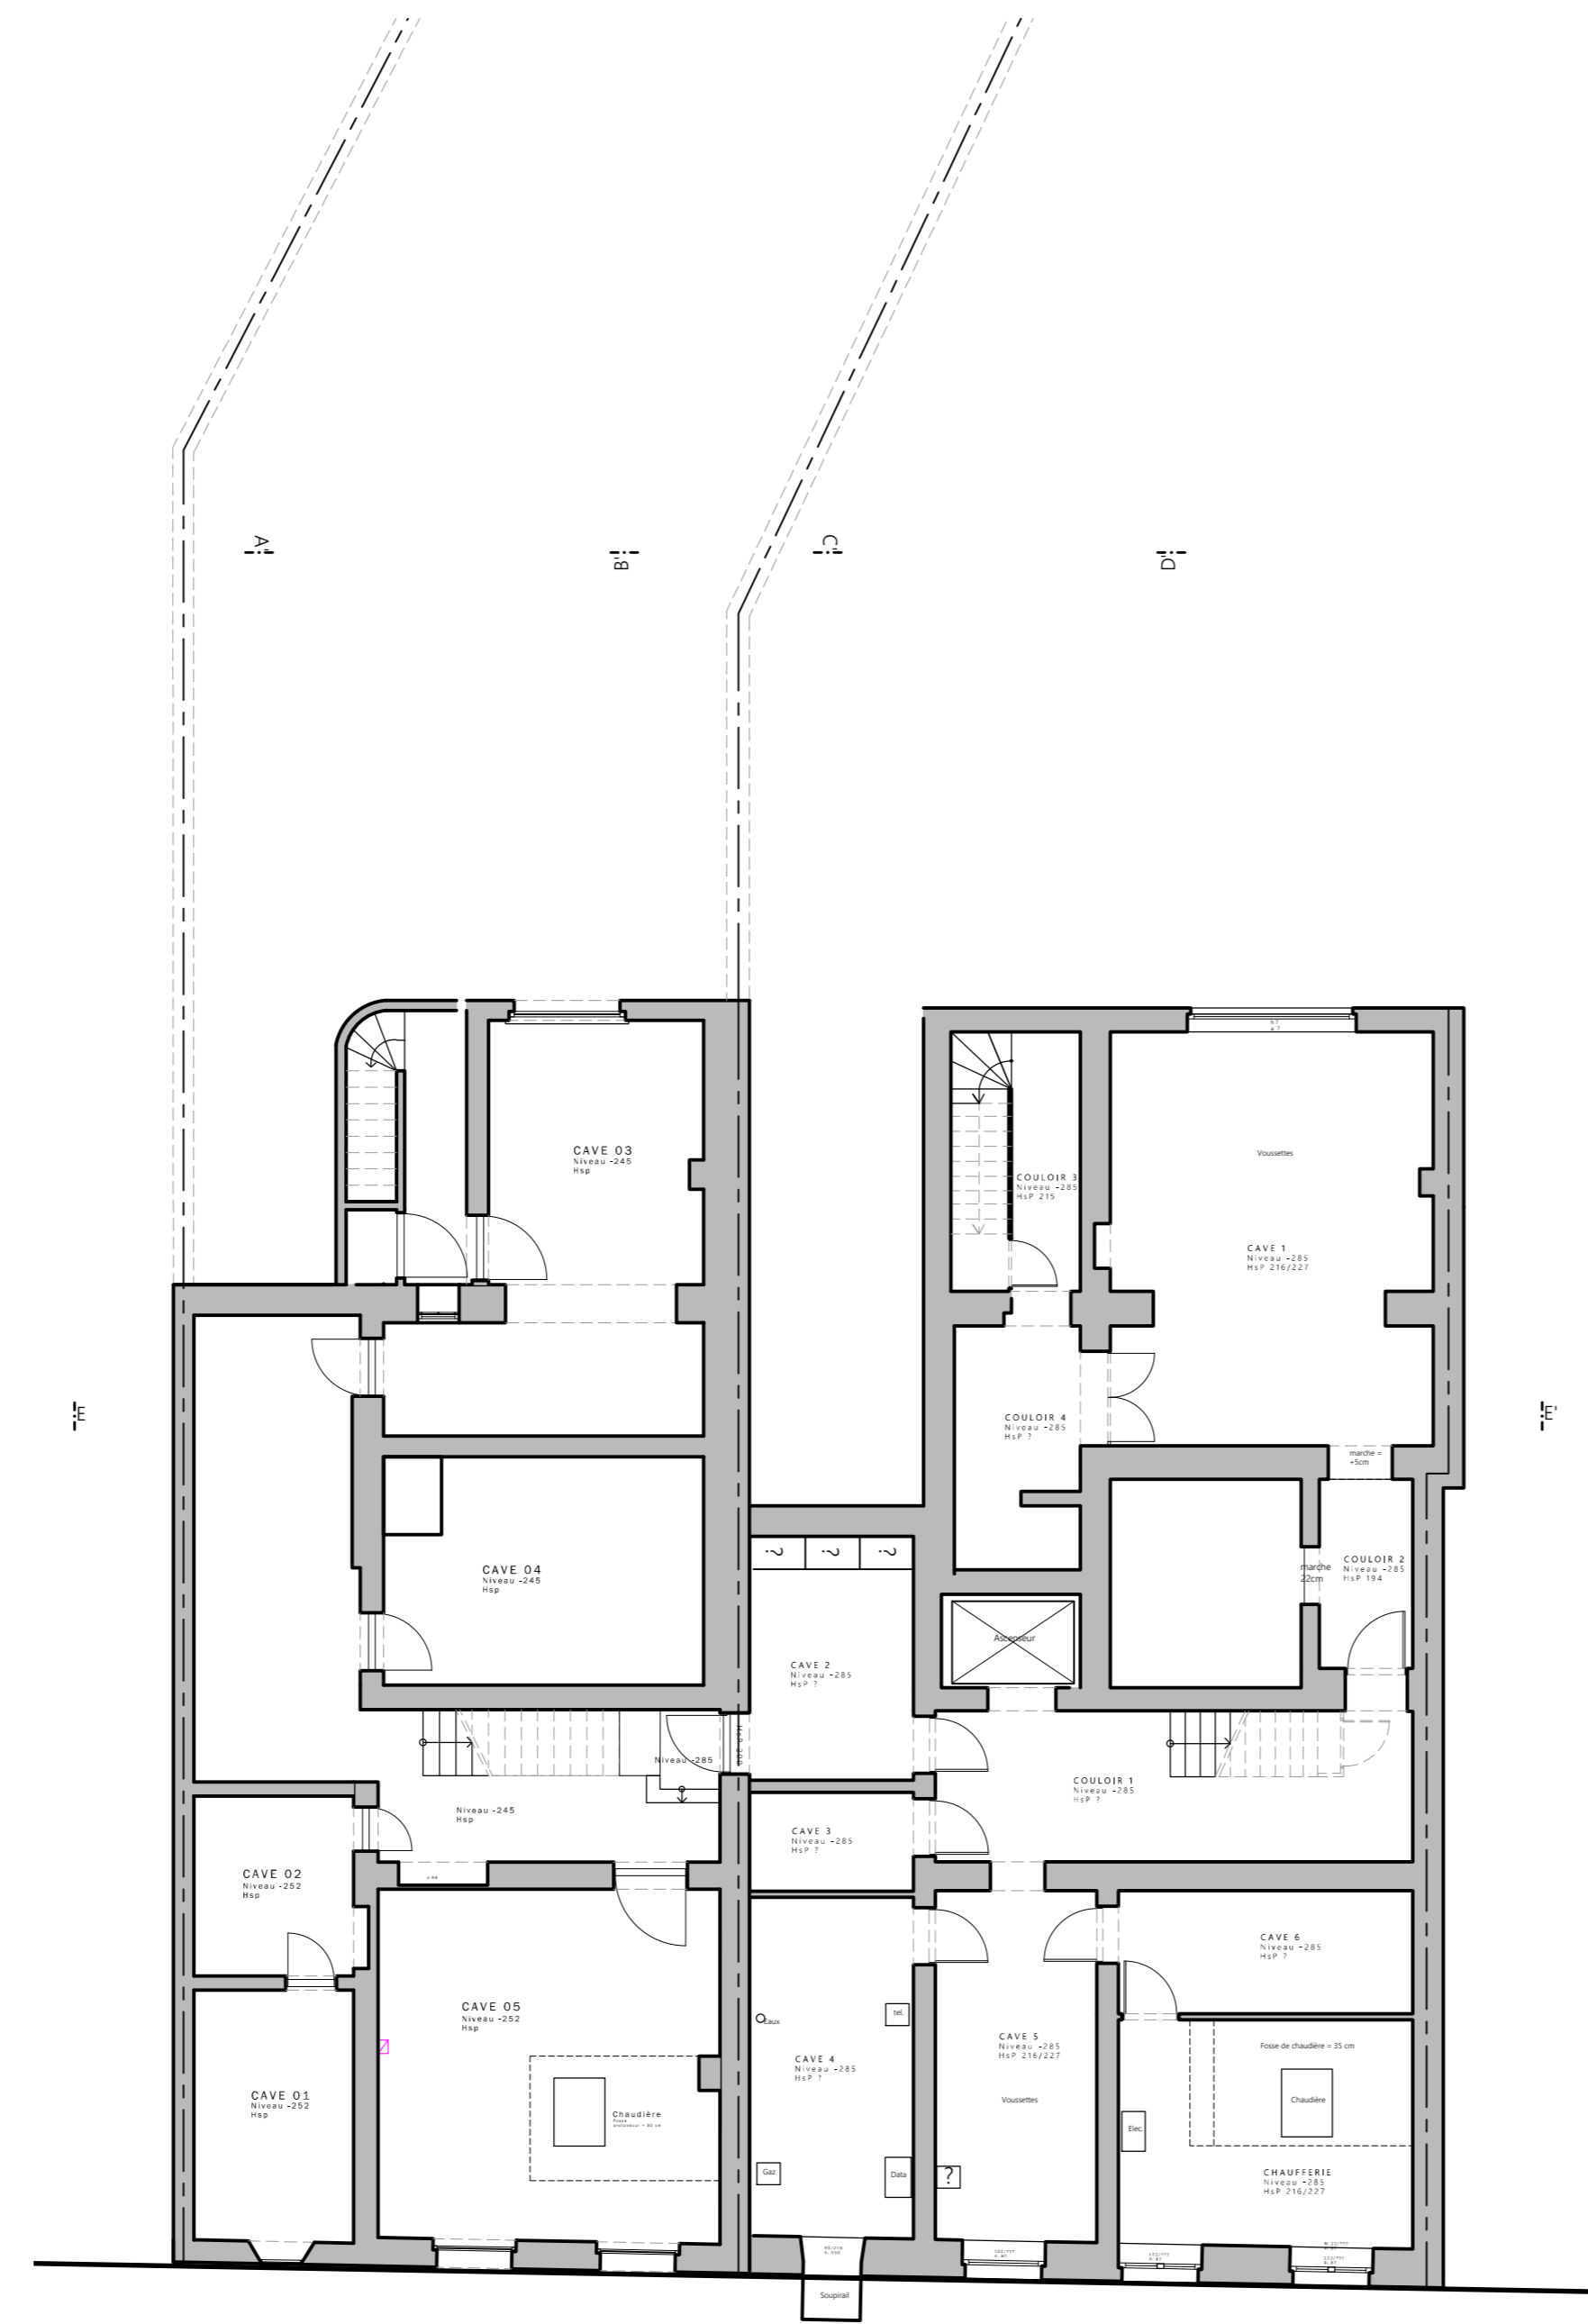


SOUS-SOL

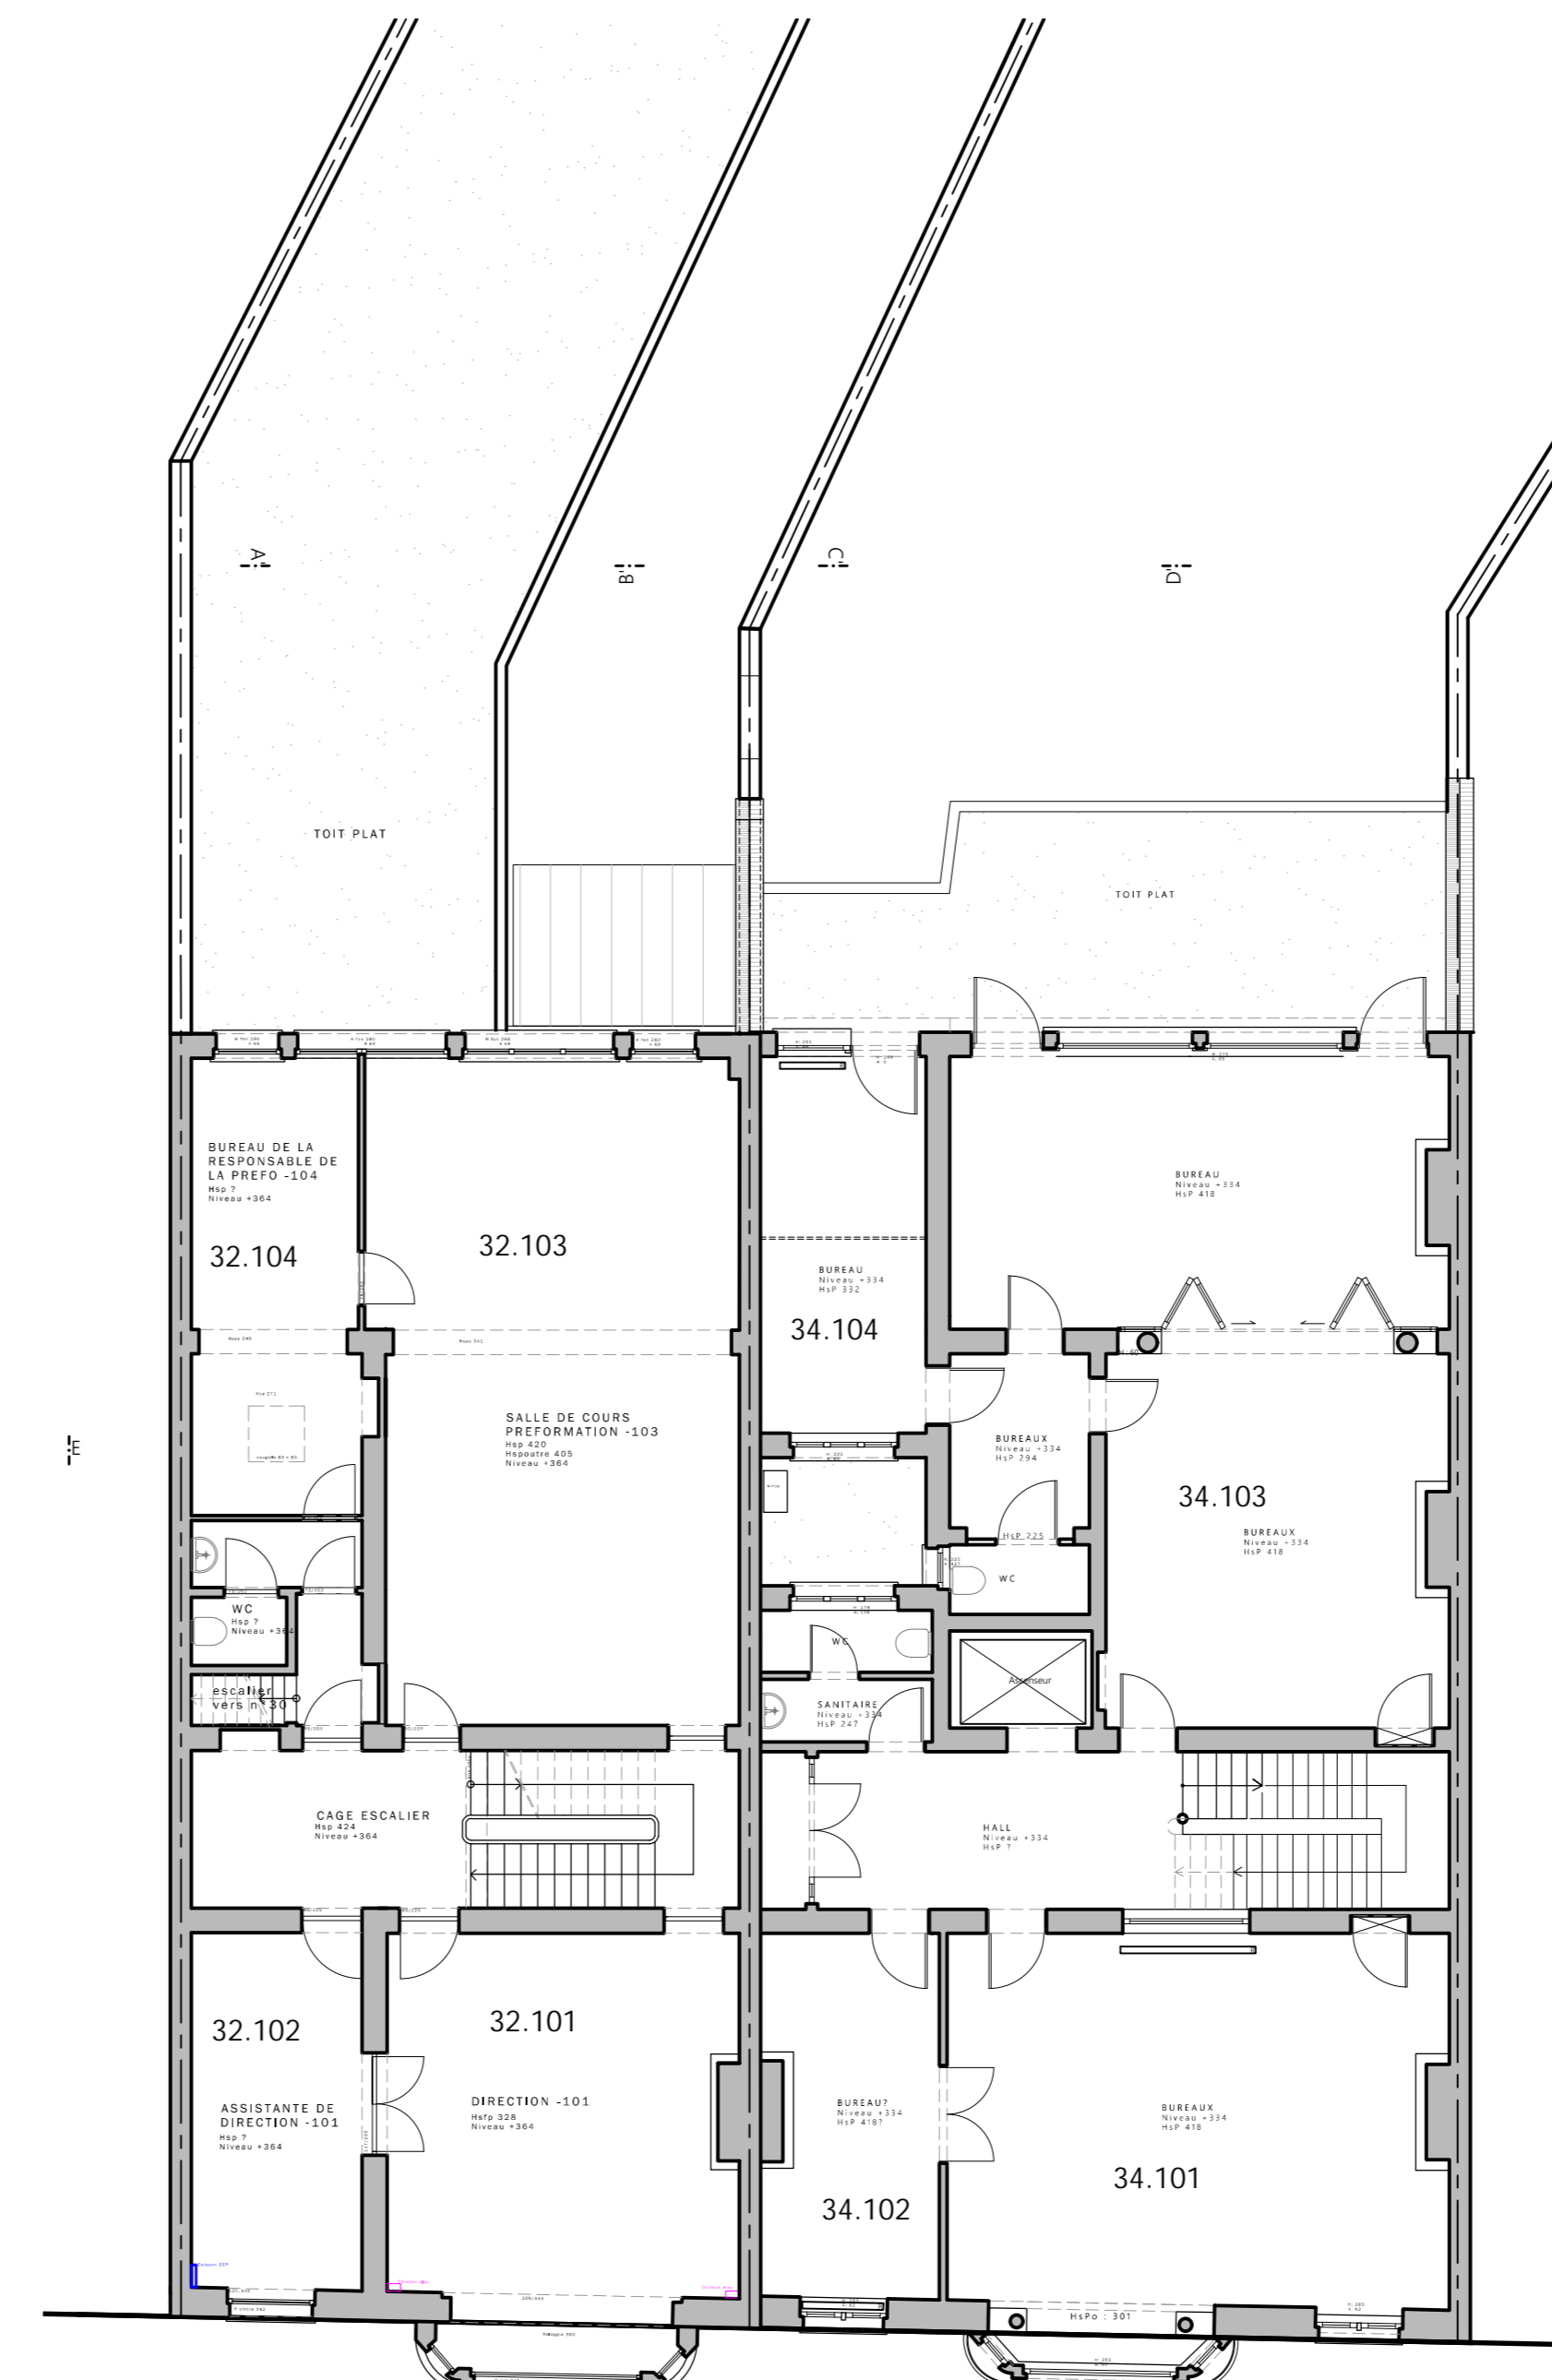


1ER ÉTAGE

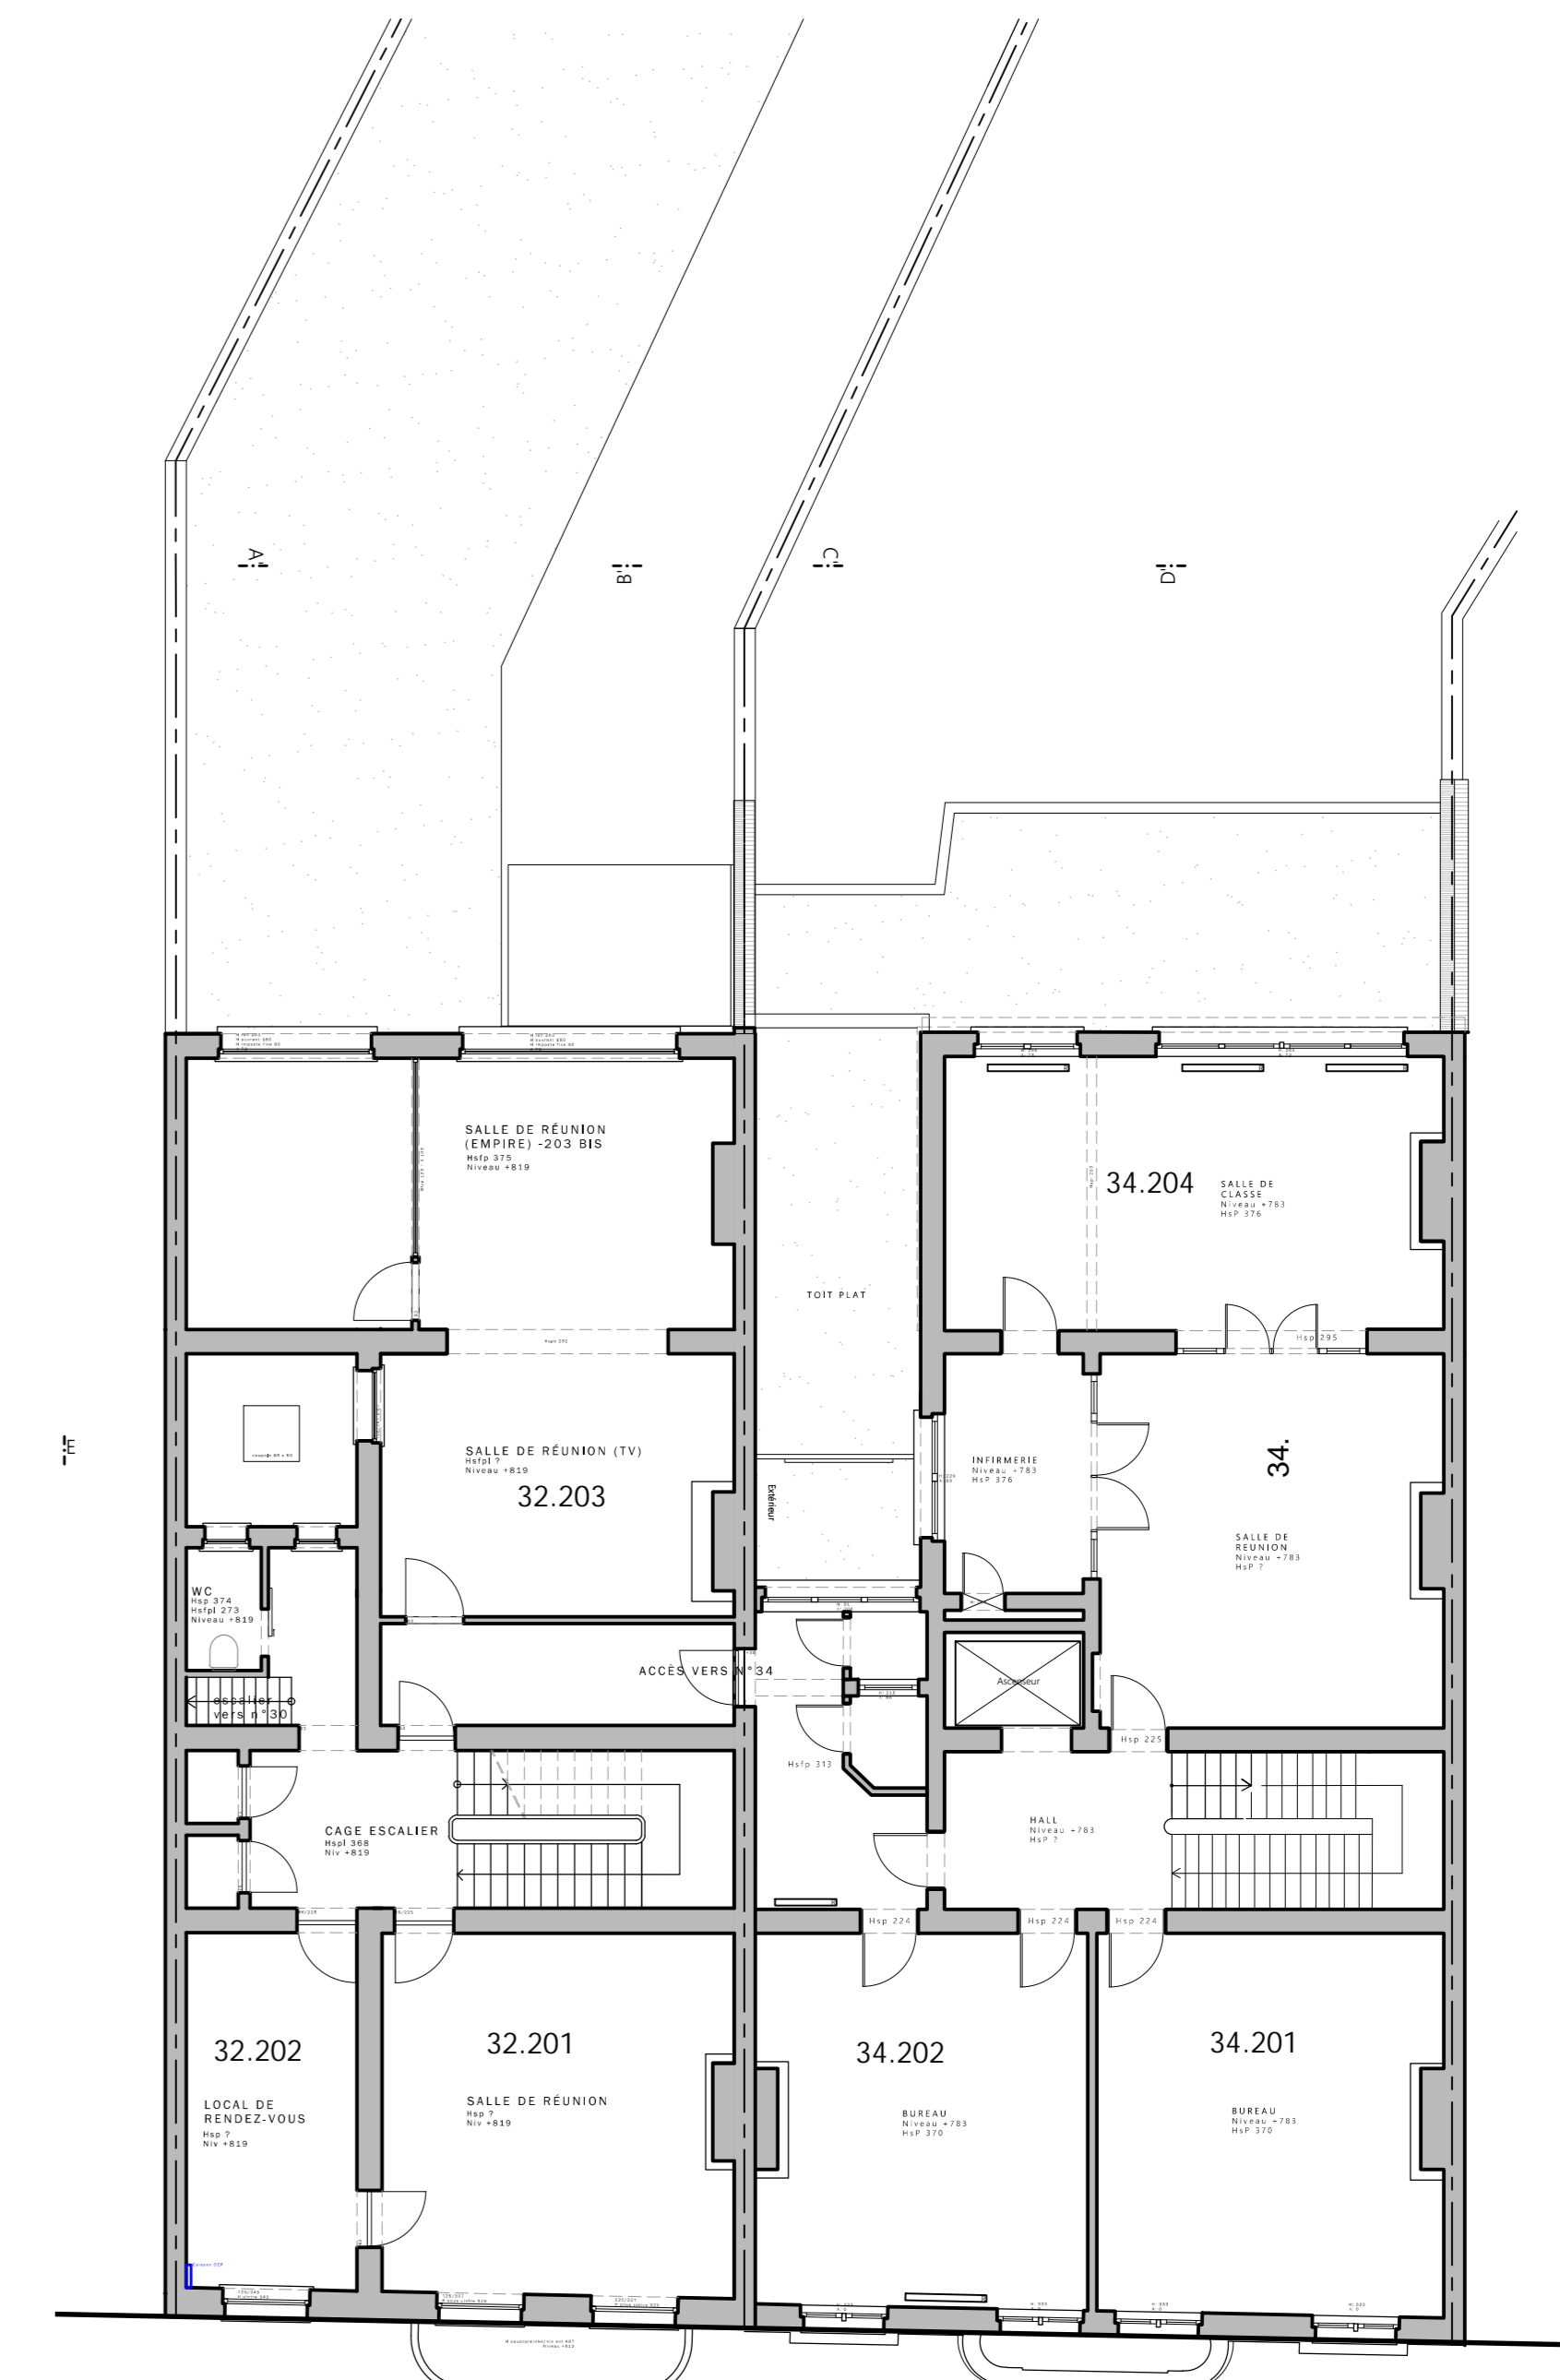


2ÈME ÉTAGE

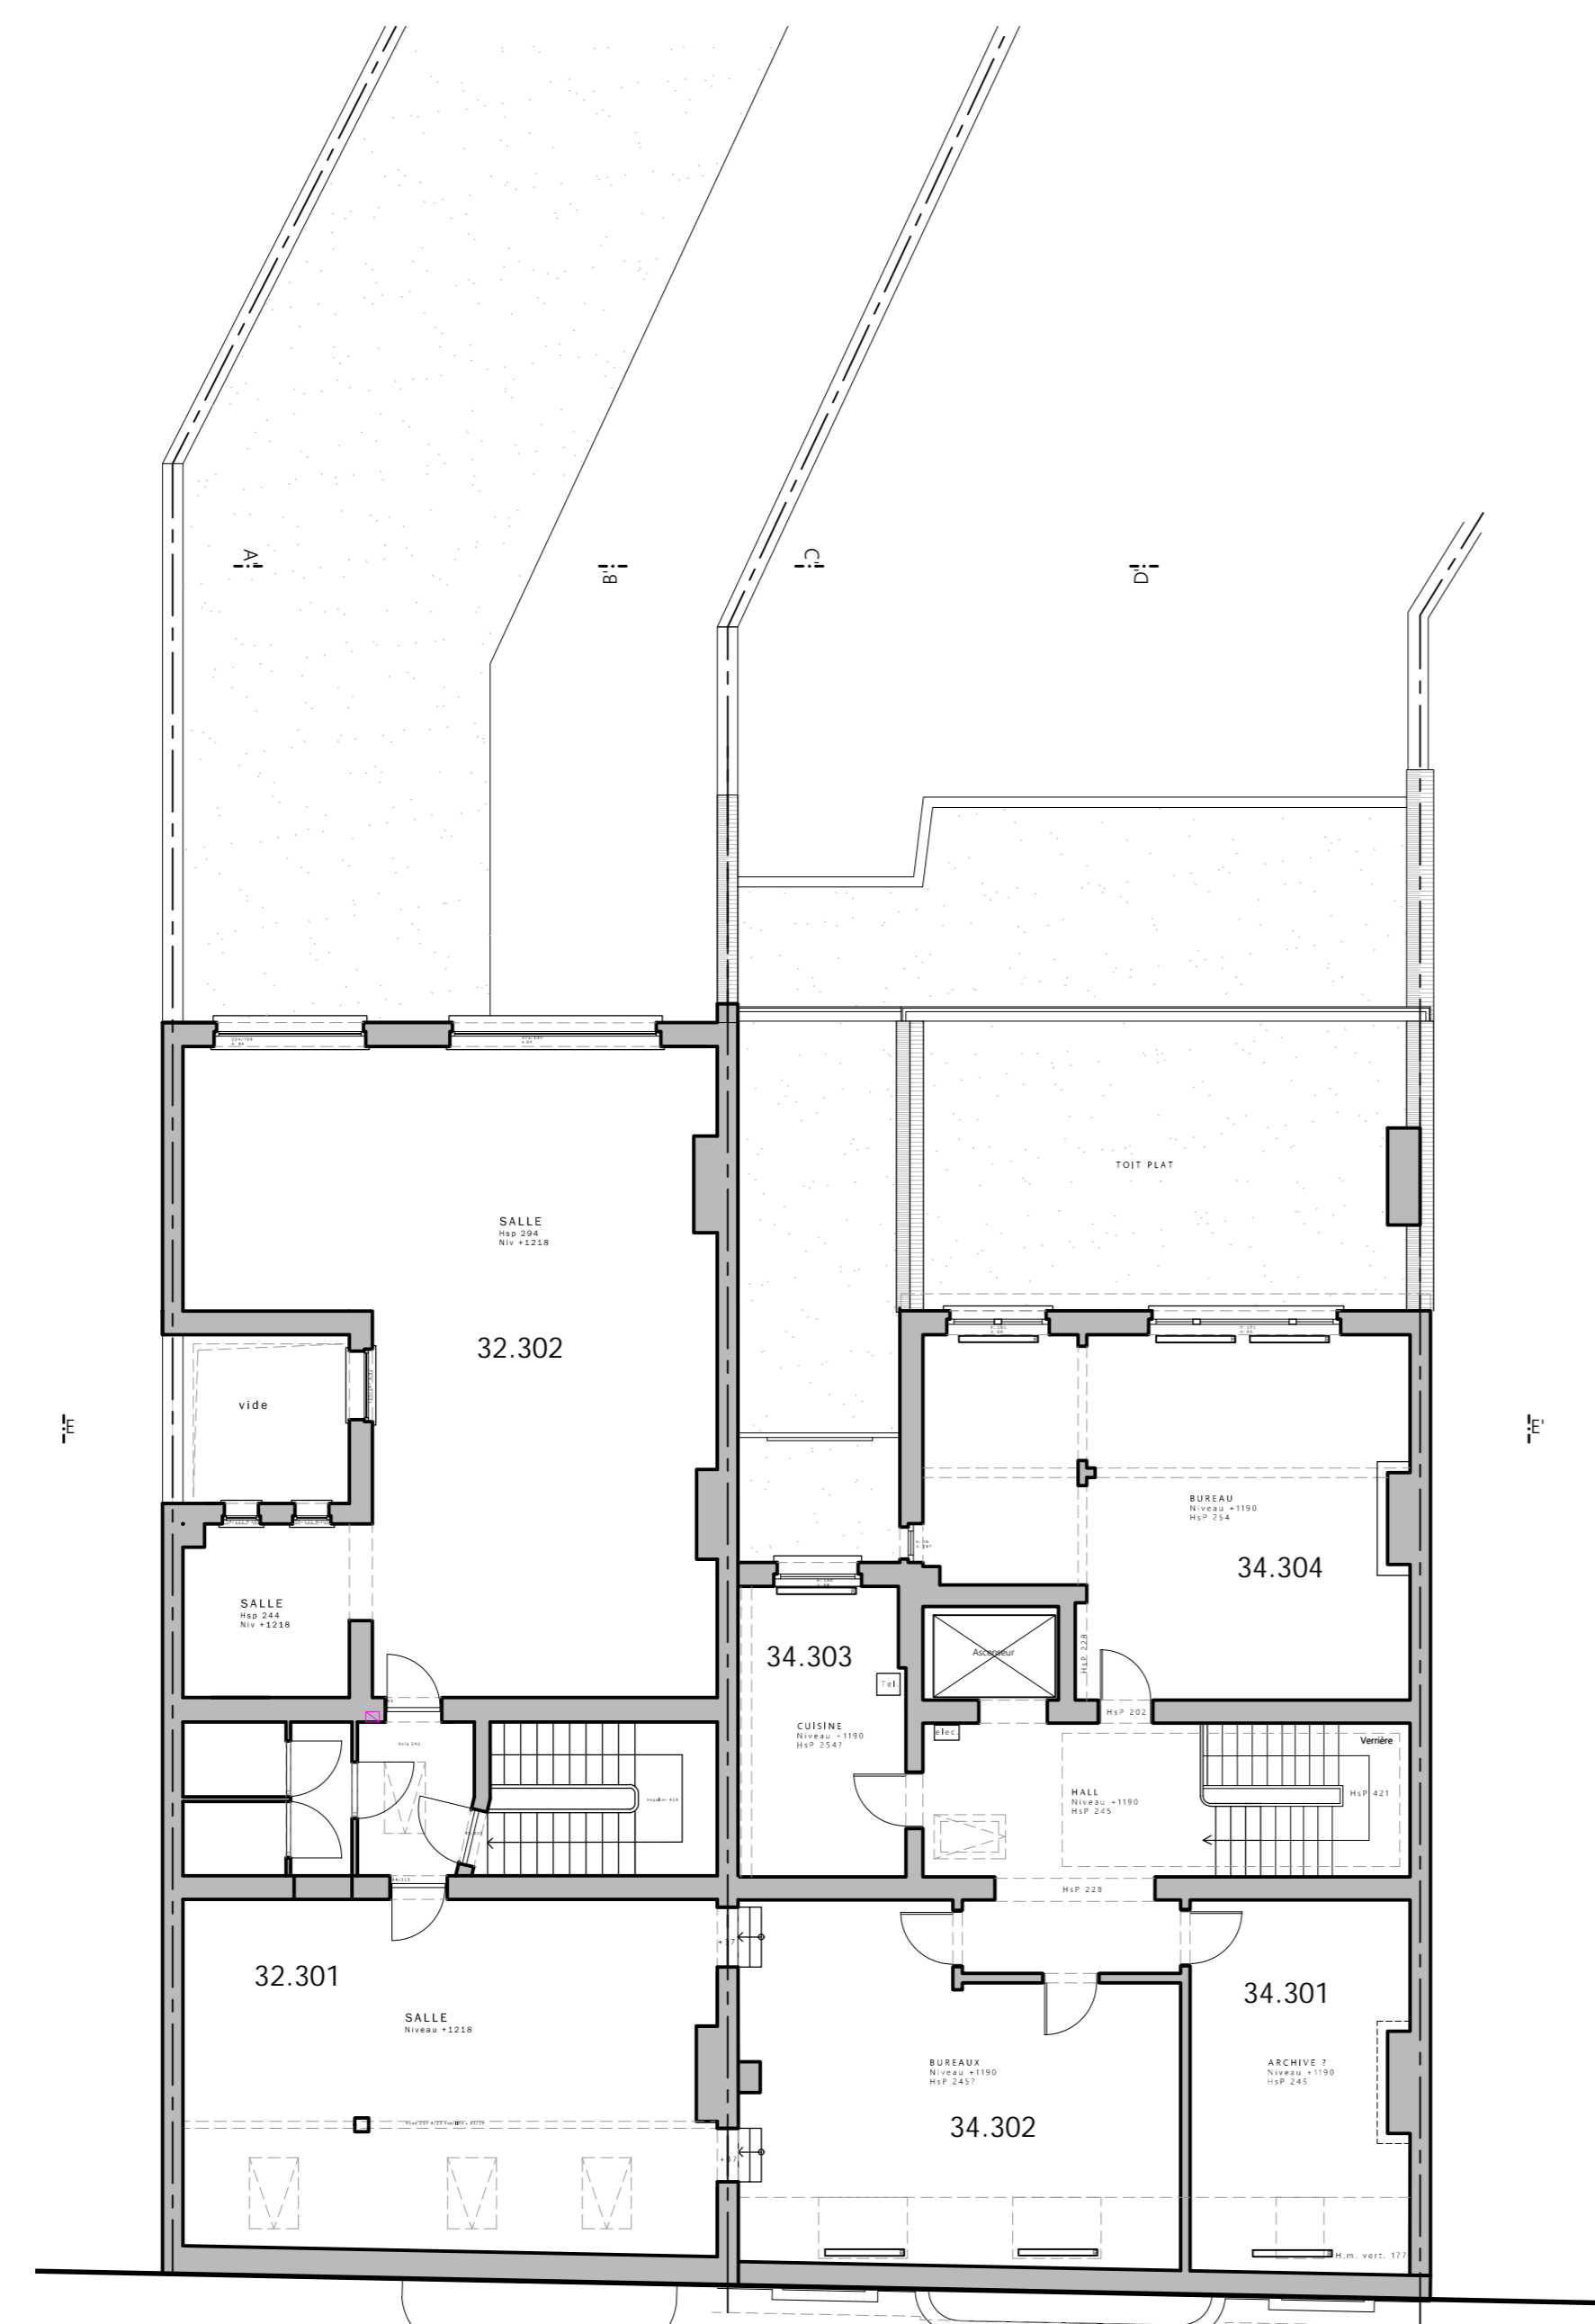

3ÈME ÉTAGE

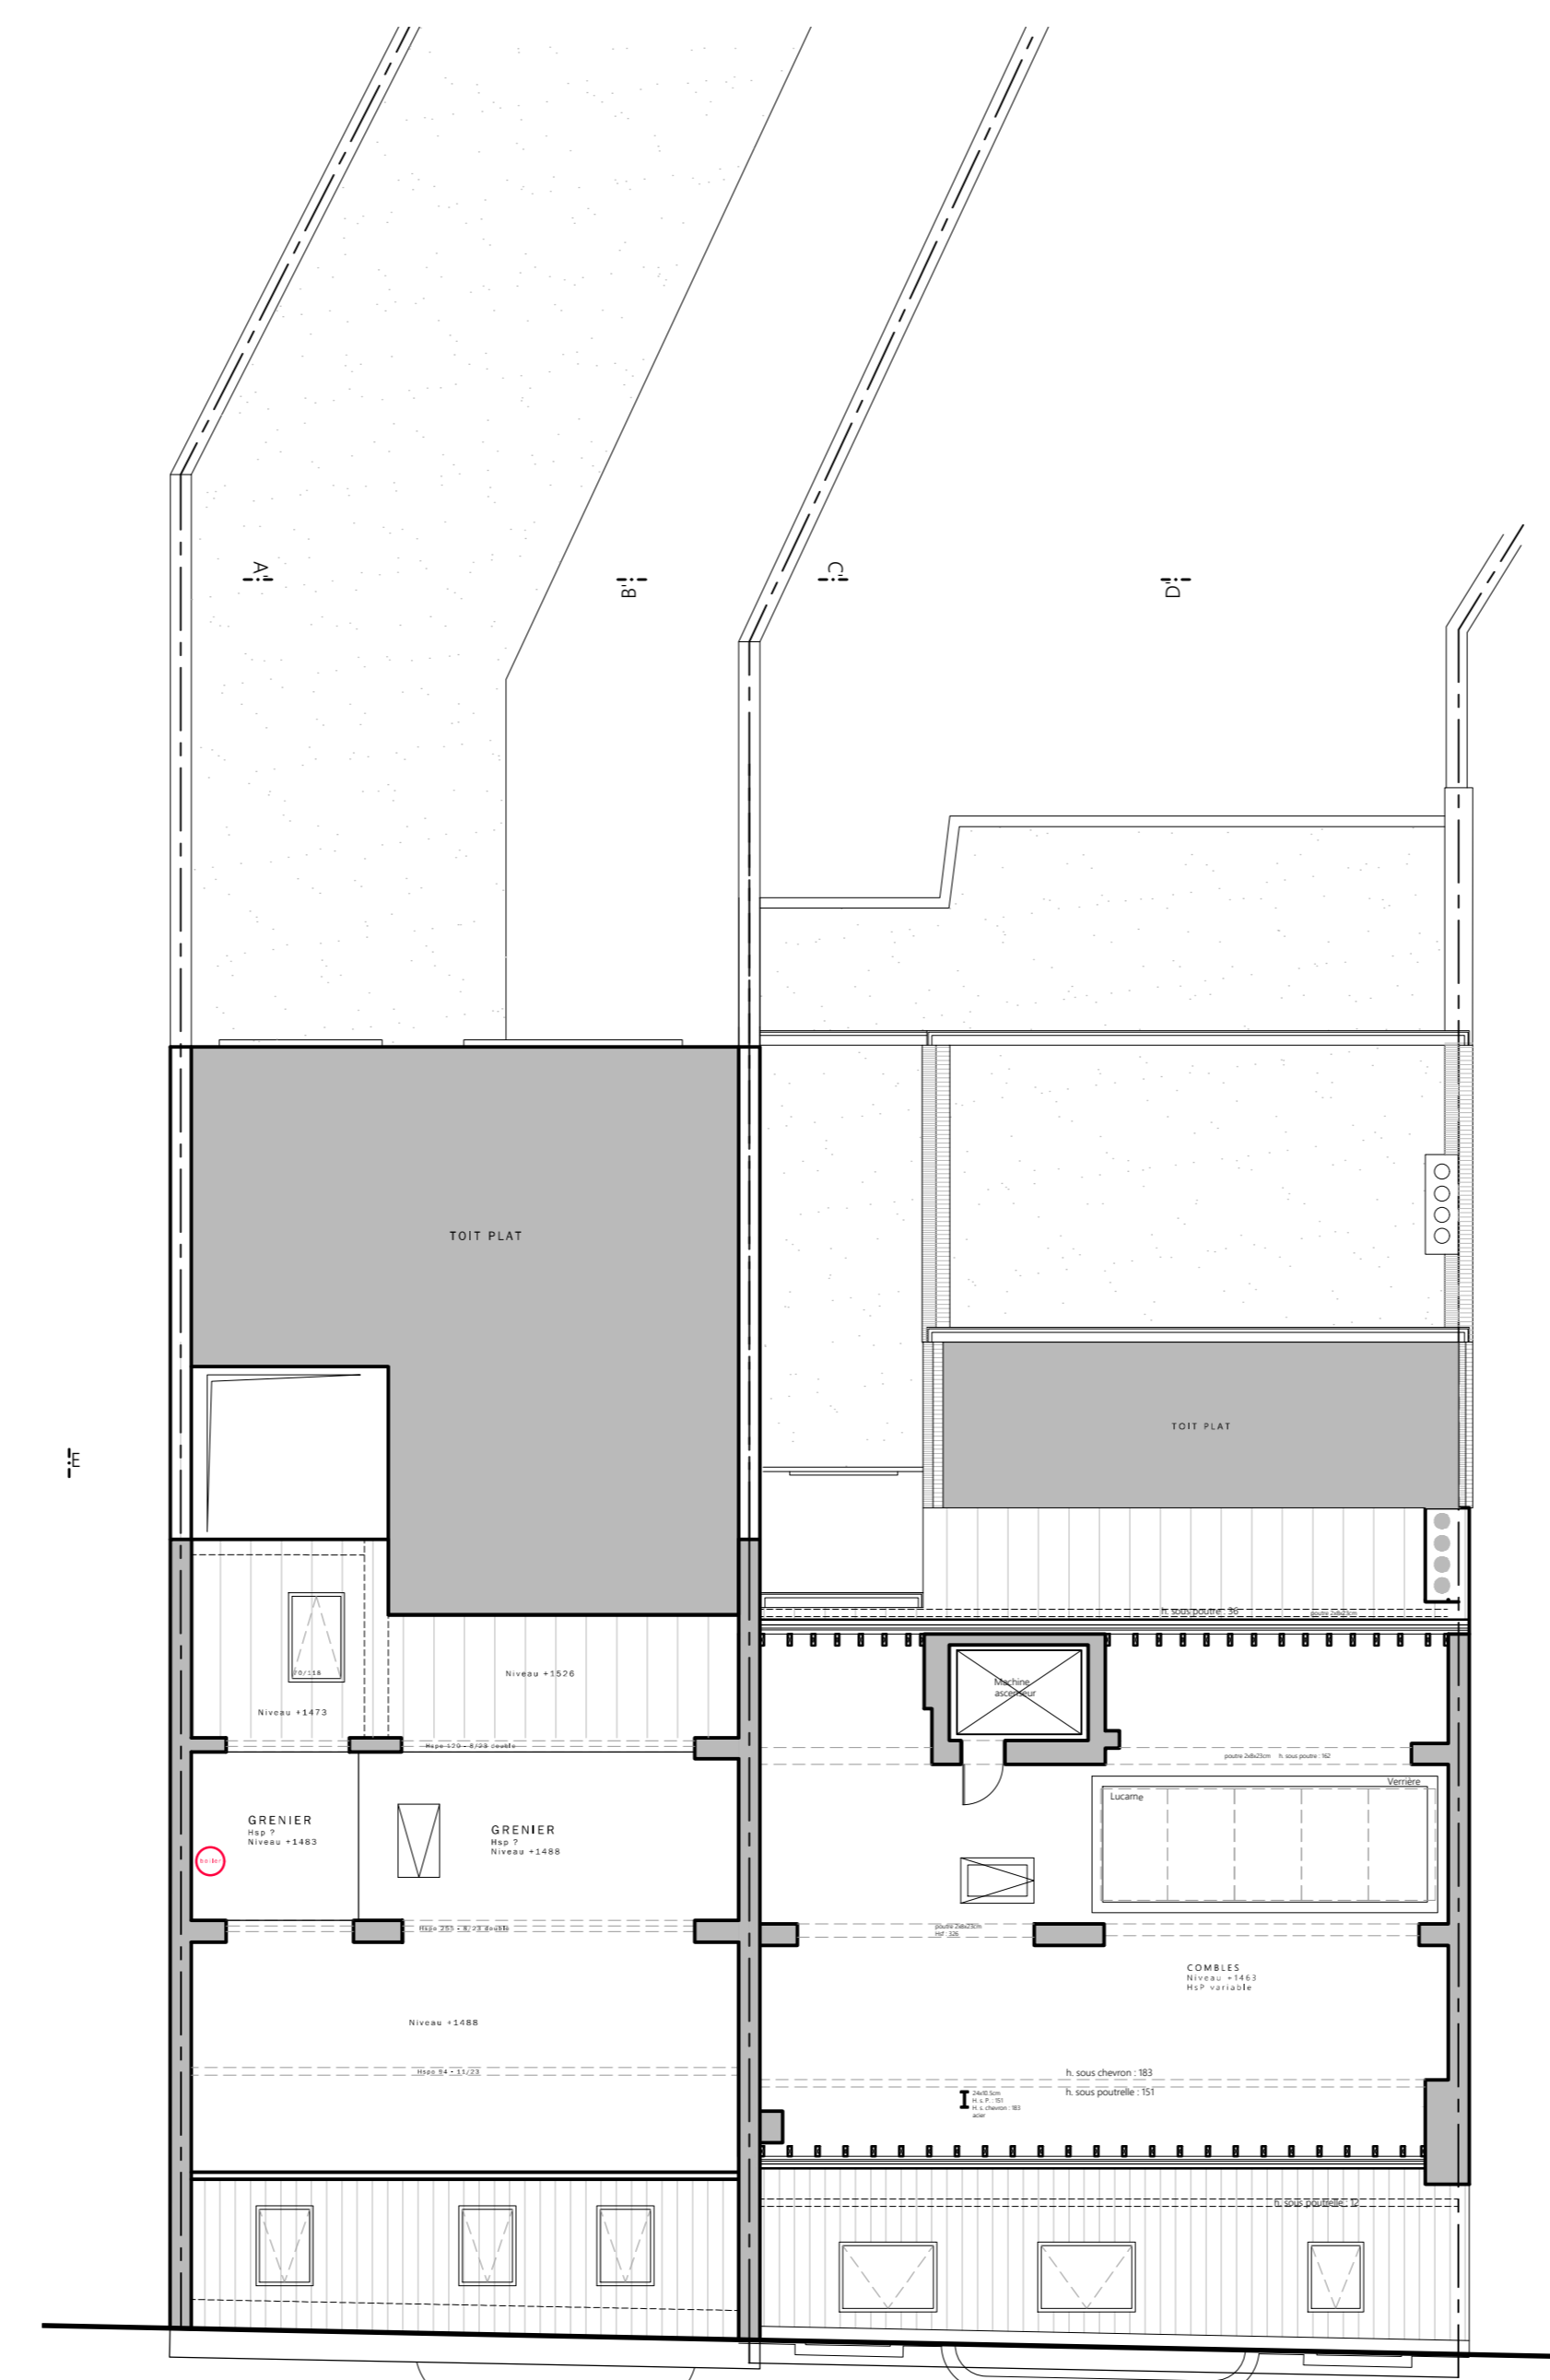

4ÈME ÉTAGE (COMBLES)

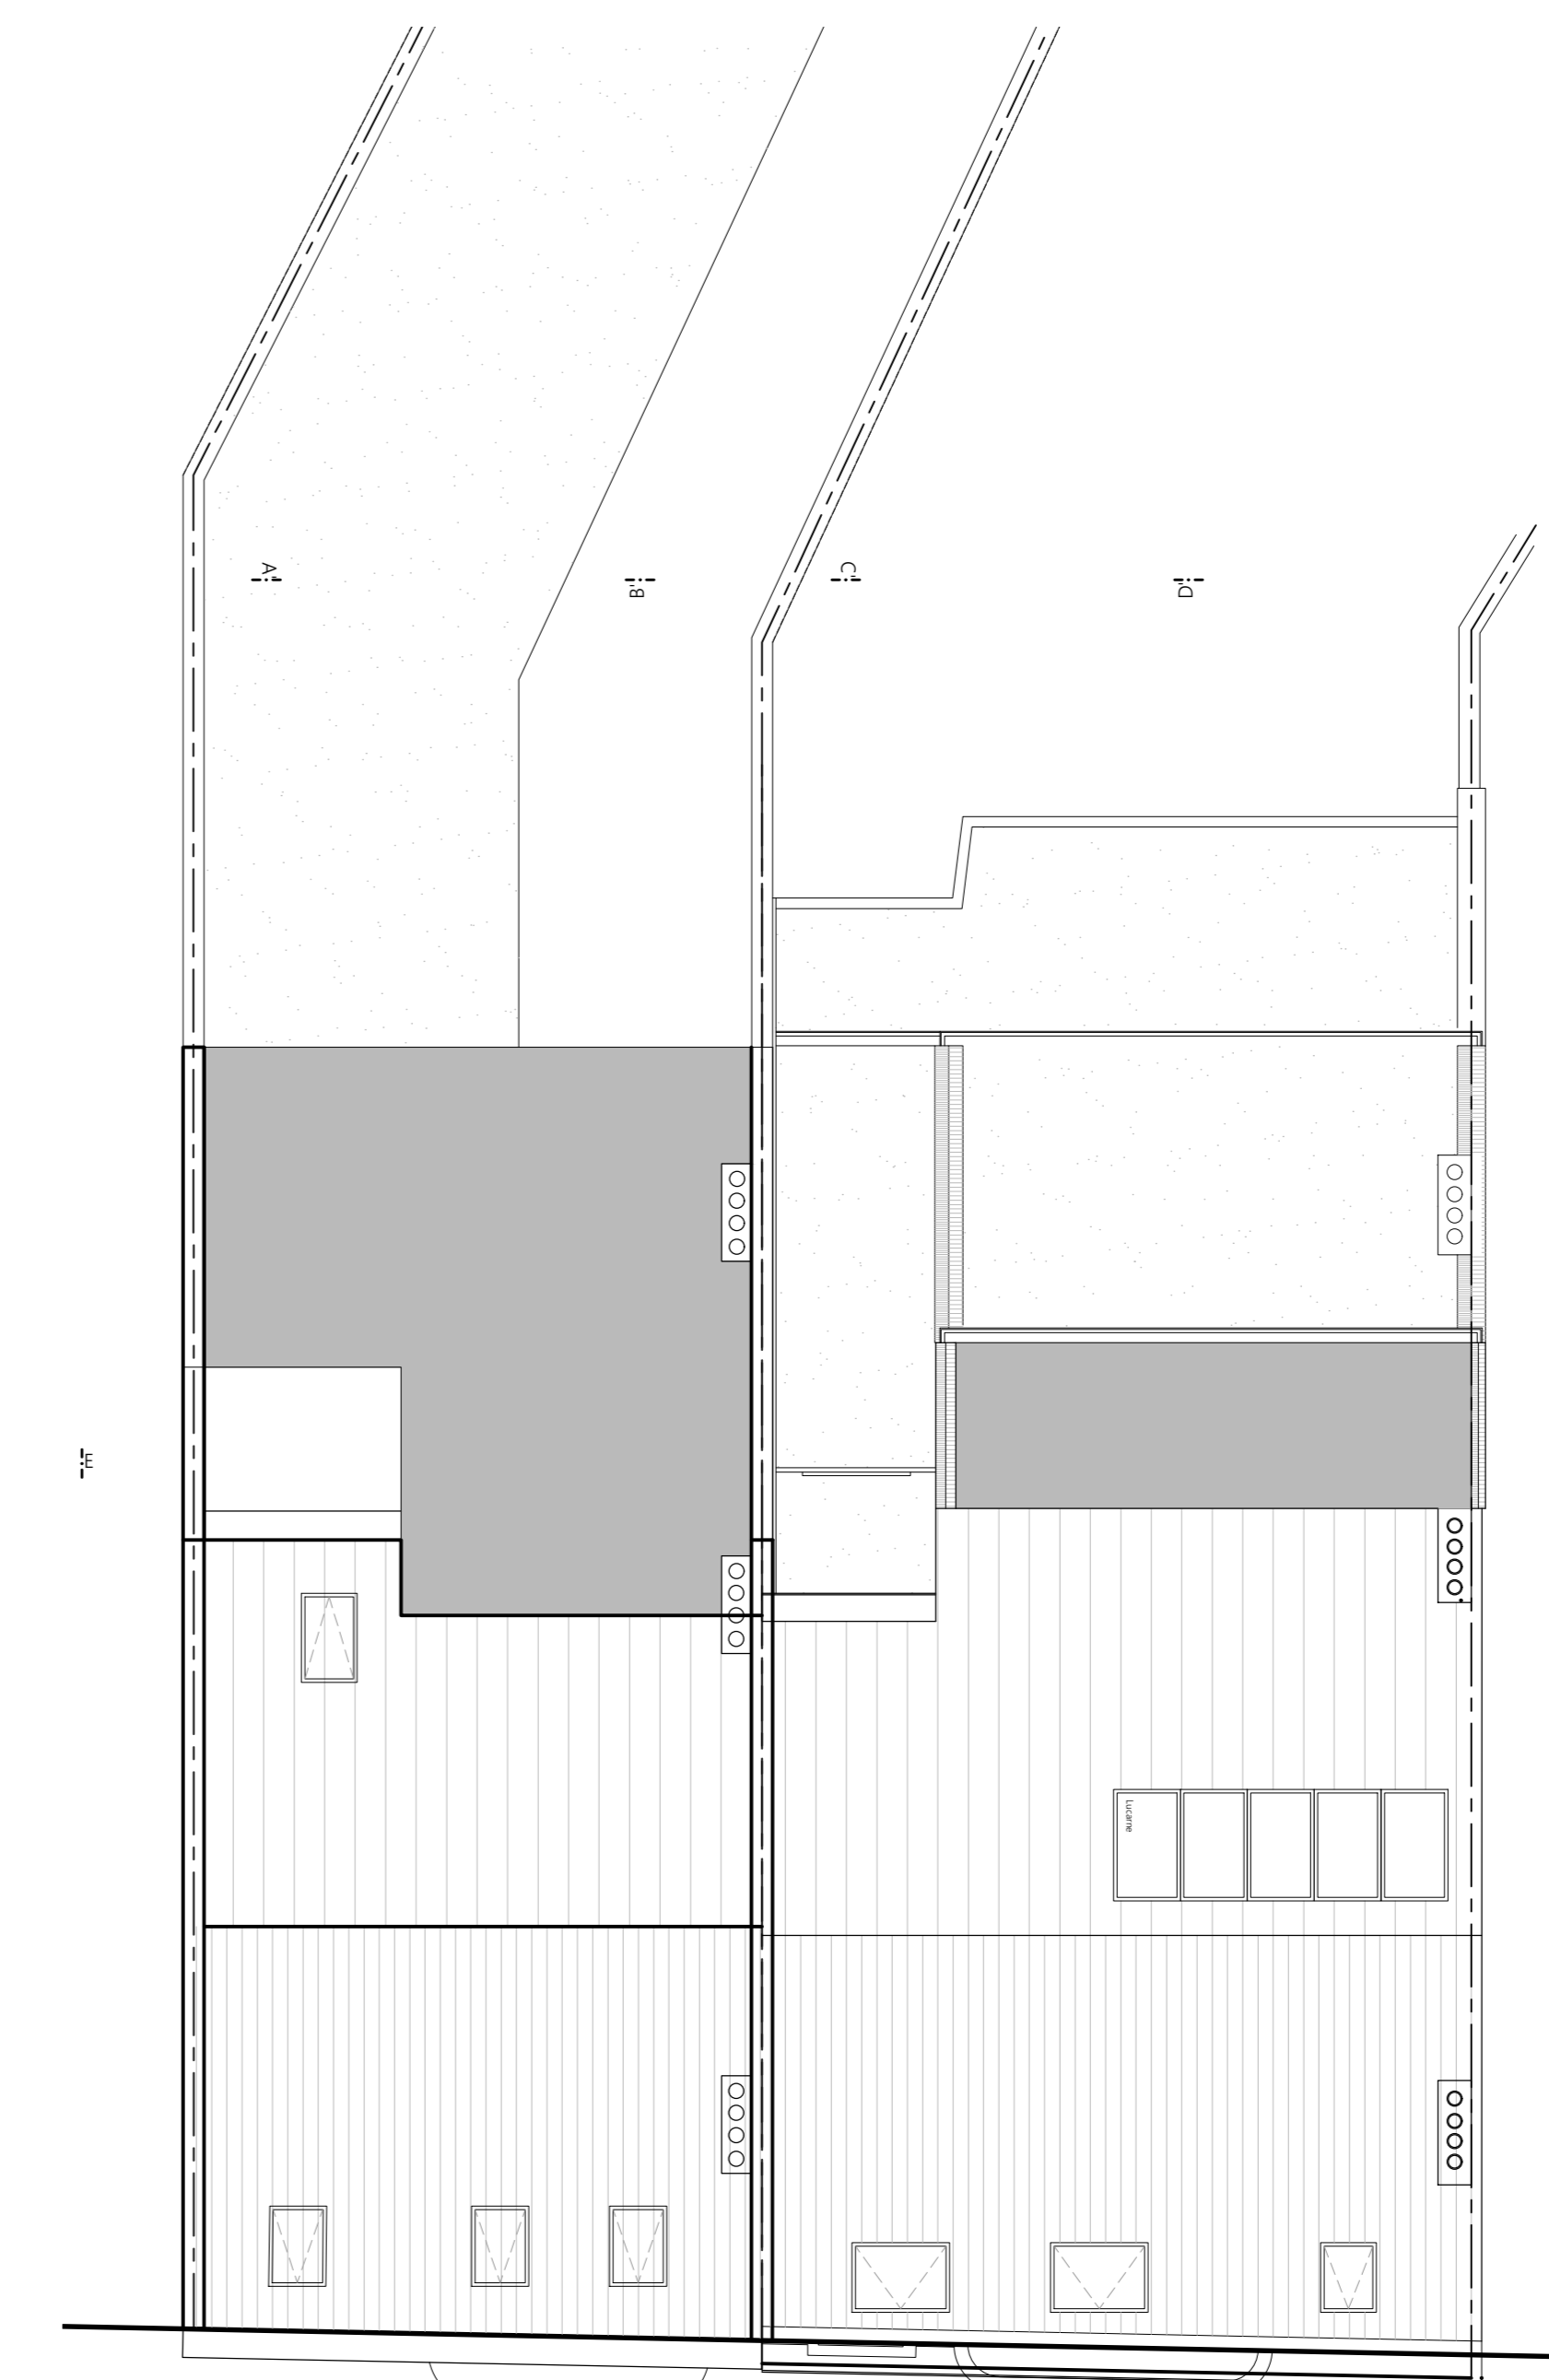

TOITURE

ARCANNE
atelier d'architecture

Société civile sous forme de IRL
Boulevard A. Reyers 59 18 - 1050 Bruxelles
T. +32 (0)2 675 69 14
c.duchamp@arcanne.be | j.yvel@arcanne.be | Larcenneau
n° d'entreprise: 0892 654 376 | TVA BE 0892 654 376
Siège social: Rue du Try 5 - 1325 Longueville

Gregory HYL architecte - Christine Duchamps, R. architecte, au nom et pour compte d'ARCANNE

REGION BRUXELLES CAPITALE
COMMUNE DE SCHAERBEEK

OBJET DU PROJET
Rénovation d'un hôtel de maître avec affectation de bureaux à Rue des Palais, 32-34, 1030 Schaerbeek

MÂÎTRE DE L'OUVRAGE
Abel Centre familial de Bruxelles
Rue des Palais, 34 à 1030 Schaerbeek

PLAN D'IMPLANTATION
ECHELLE 1 : 200

PLANS | COUPES | ELEVATIONS | SITUATION EXISTANTE |
ECHELLE 1 : 100

PAL 01.1.AP

06-01-2021